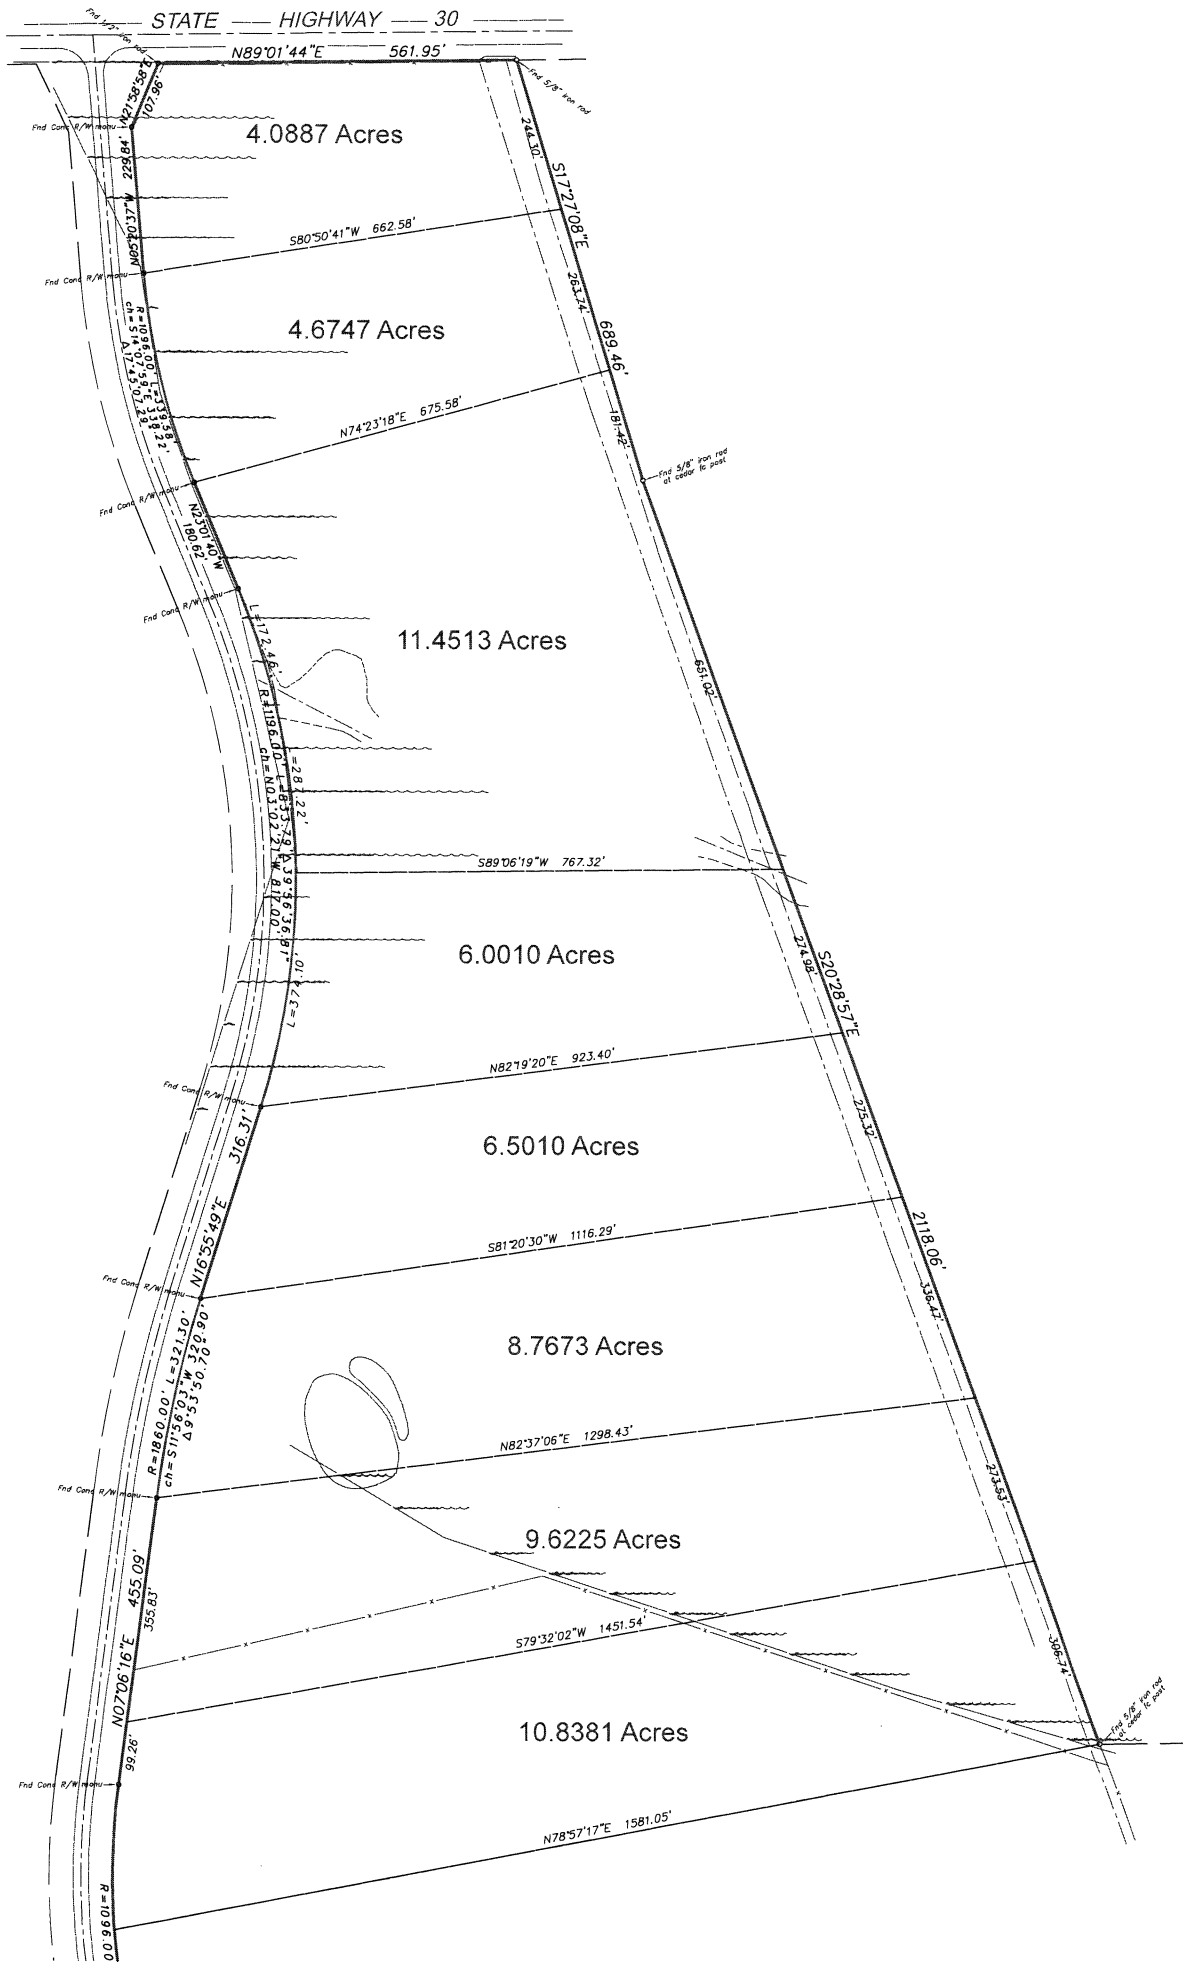
STATE HIGHWAY 30
N89°01'44"E 561.95'
Fnd 5/8" iron rod
Fnd Conc R/W mon
4.0887 Acres
S17°27'08"E 244.30'
S80°50'41"W 662.58'
4.6747 Acres
689.46'
N74°23'18"E 675.58'
181.42'
Fnd 5/8" iron rod at cedar fc post
N23°01'40"W 180.62'
11.4513 Acres
651.02'
S89°06'19"W 767.32'
6.0010 Acres
S20°28'57"E 274.98'
N82°19'20"E 923.40'
316.31'
6.5010 Acres
275.32'
S81°20'30"W 1116.29'
N16°55'49"E
2118.06'
336.42'
8.7673 Acres
N82°37'06"E 1298.43'
273.59'
9.6225 Acres
455.09'
355.83'
S79°32'02"W 1451.54'
306.74'
N07°06'16"E
99.26'
10.8381 Acres
Fnd 5/8" iron rod at cedar fc post
N78°57'17"E 1581.05'